




Pohled Jih

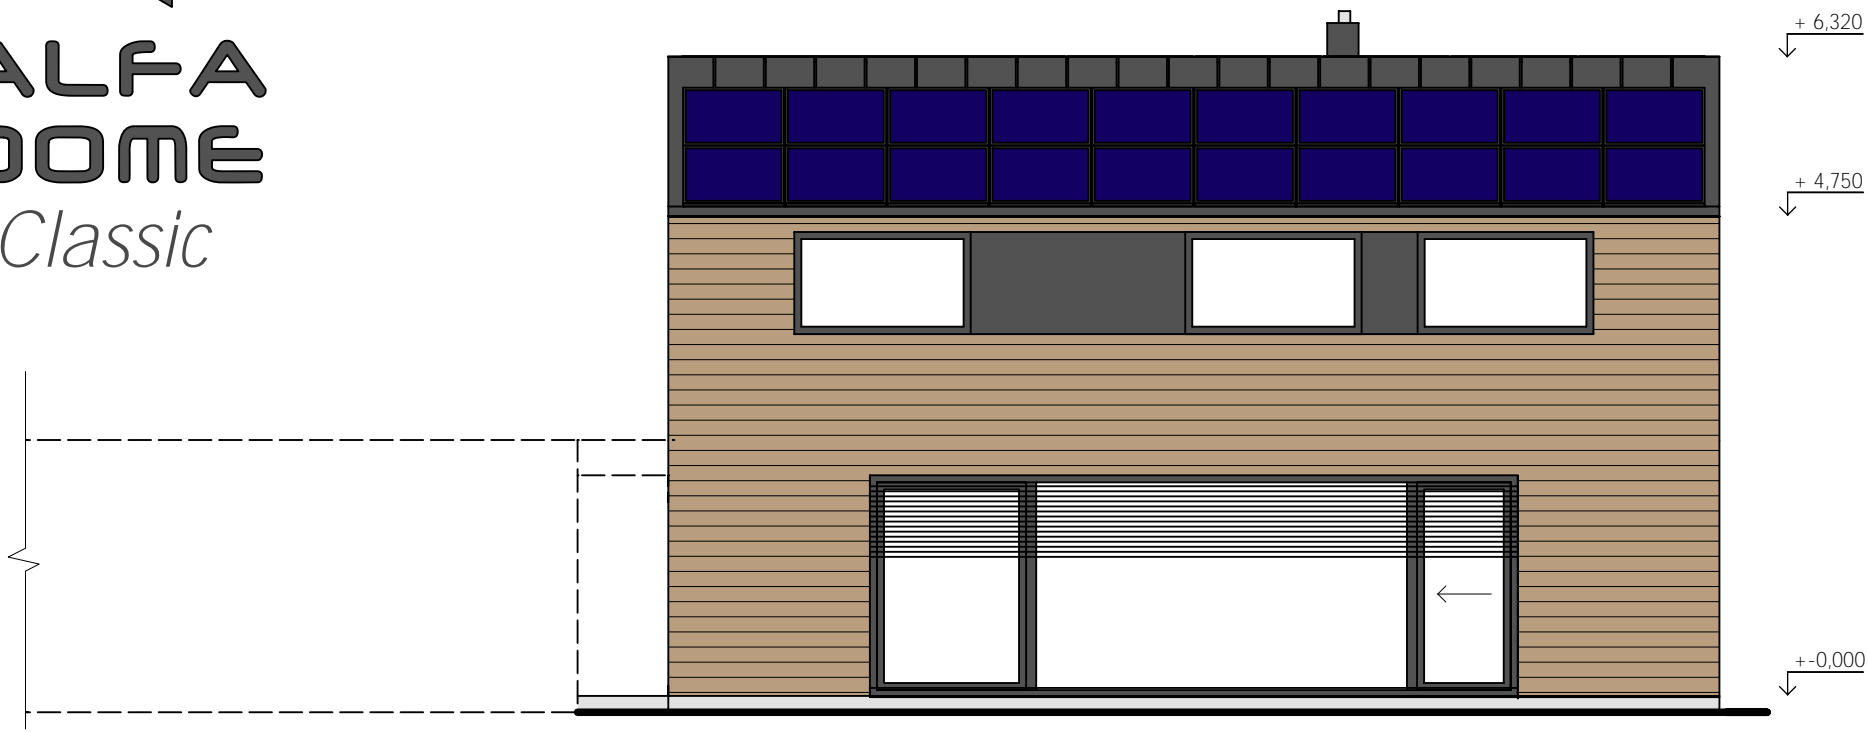

Pohled Západ

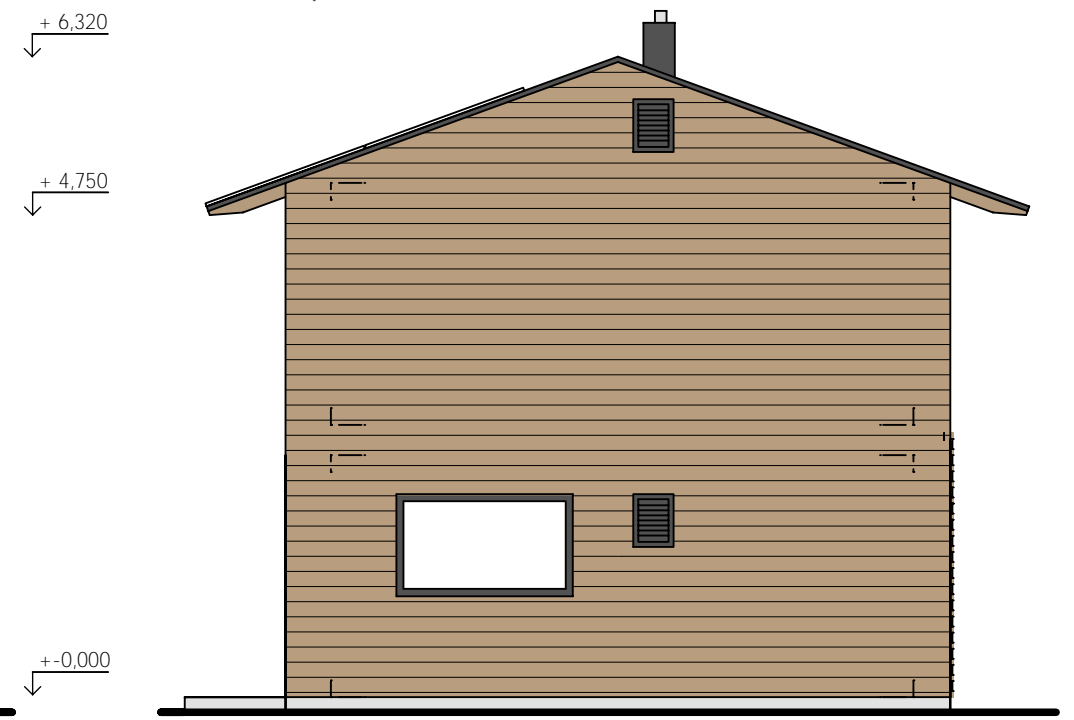

Pohled Sever

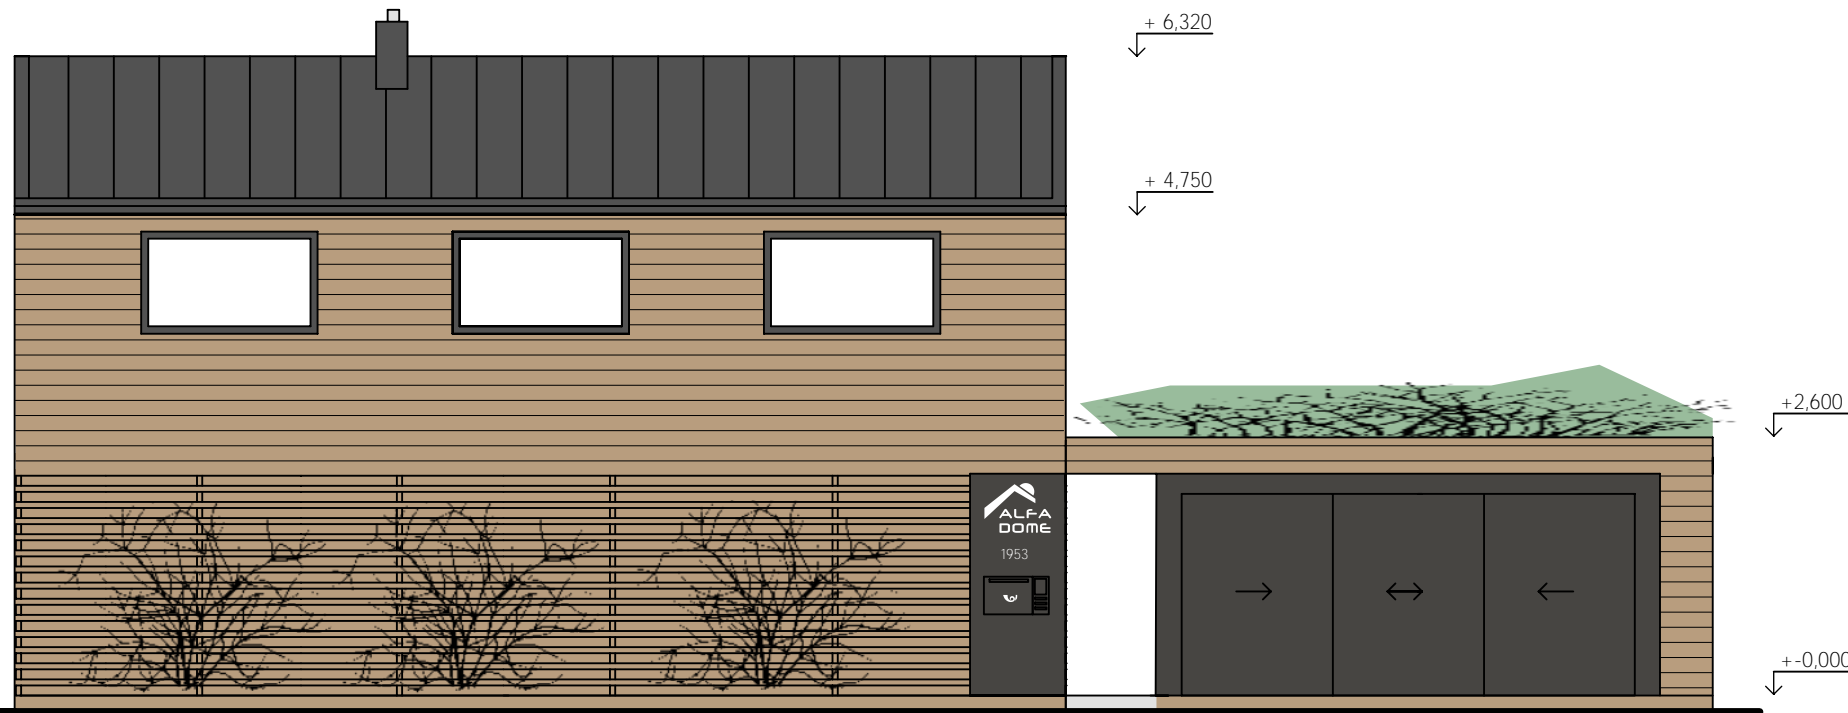

Pohled Východ

